


HRANICE A OCHRANNÁ PÁSMA		
Symbol	Popis	Legenda
[Symbol]	Hranice řešeného území	
[Symbol]	Hranice zastavěného území (L.11.2007)	
[Symbol]	Ochr. pásmo vylučující z právnických předpisů a správních rozhodnutí	
[Symbol]	Ochr. pásmo nevylučující z právnických předpisů a správních rozhodnutí (dále řešením ÚP)	
[Symbol]	Ochranné pásmo korytů VRT	
[Symbol]	Ochr. pásmo vlnit. a příkř. prostoru křehk.	
[Symbol]	Ochr. pásmo křehk. s výš. omezením staveb	
[Symbol]	Objekty nebo přírodní útvary zasahující do ochranného pásma křehk. s výškovým omezením staveb	
[Symbol]	Hranice CHKO Žďárské vrchy	
[Symbol]	Hranice přírodní rezervace	
[Symbol]	Ochr. pásmo přírodní rezervace	

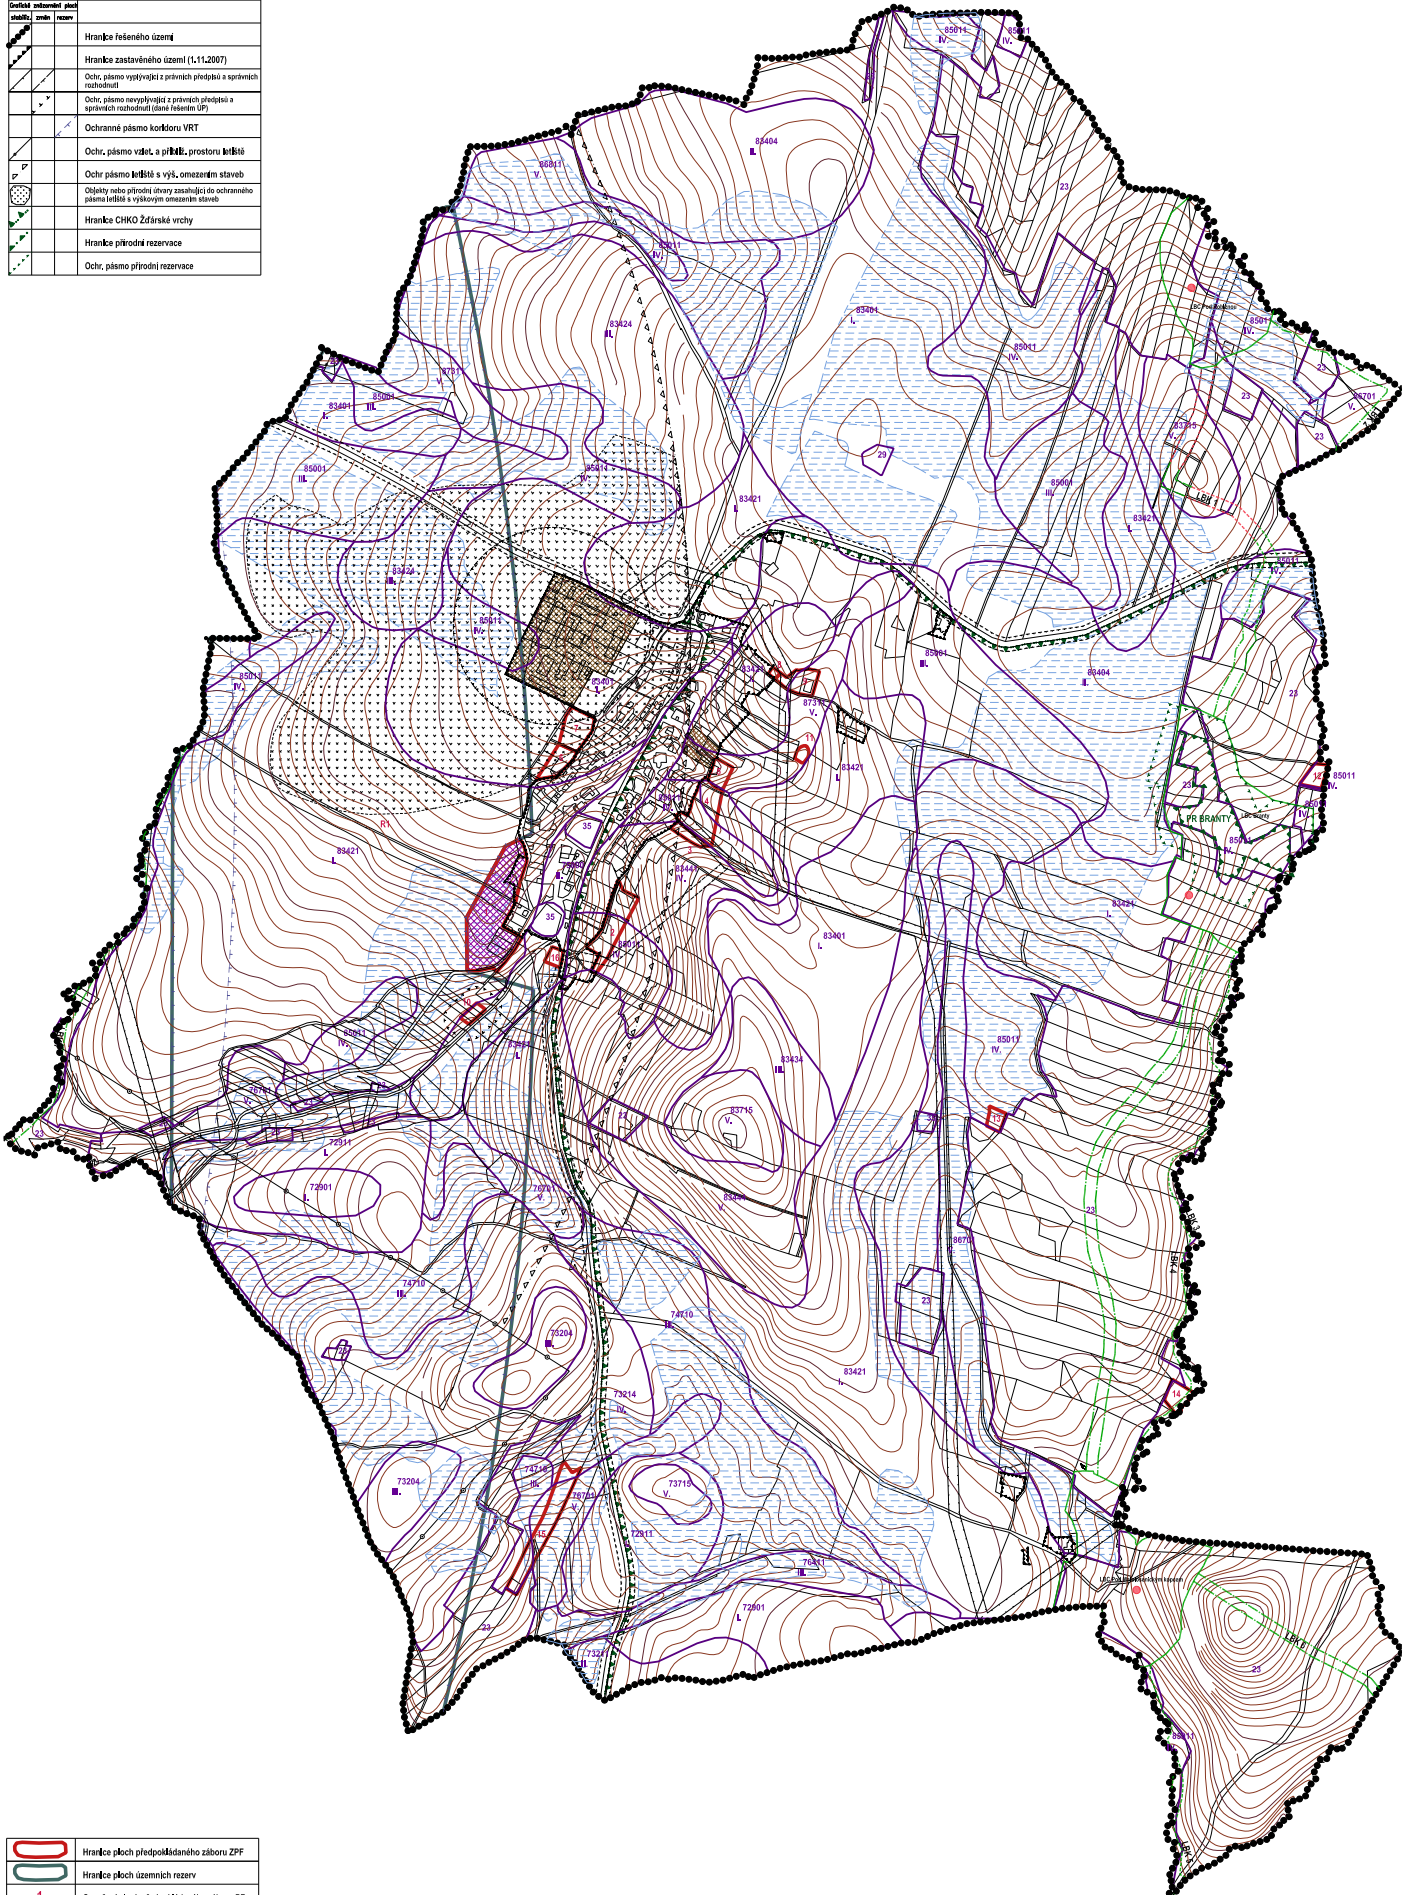

[Symbol]	Hranice ploch předpokládaného záboru ZPF
[Symbol]	Hranice ploch územních rezerv
1	Označení ploch předpokládaného záboru PF
[Symbol]	Areál zemědělské výroby
[Symbol]	Plochy odvodnění
[Symbol]	Hranice BPEJ
83431	Kód BPEJ
23	Označení ostatních neobčasných lokalit
III.	Třída ochrany ZPF
[Symbol]	Plochy k prověření změny jejich využití územní studií

PLOCHY ÚSES	
[Symbol]	Lokální biocentrum částečné funkce
[Symbol]	Lokální biokoridor funkce
[Symbol]	Lokální biokoridor částečné funkce
[Symbol]	Lokální biokoridor navržený



ÚZEMNÍ PLÁN MALÁ LOSENICE - ODŮVODNĚNÍ

ZPRACOVATEL : ING. MARIE PŠOTOVÁ, STUDIO P. NĚRÁŘŮNĚ 52, 59101 ŽDĀR NAD SÁZ. IČ: 13648594
 ZPRACOVATELSKÝ KOLEKTIV : ING. ARCH. JAN PŠOTA, ING. MARIE PŠOTOVÁ, PAVEL ONDŘÁČEK,
 ING. JIŘÍ HAVEL, VLADAN LATZKA, Bc. PEŘ PĚCHULA DIS
 PŘÍROZOVATEL : MĚO ŽDĀR NAD SÁZAVOU, ODBOR ROZVOJE A ÚZEMNÍHO PLÁNOVÁNÍ
 ZNAČKOVNÉ ČÍSLO : 4/19/06 MĚRNOVÝ : 1:5000 DATUM : ČERVEN 2008
 VÝKRES PŘEDPOKLADANÝCH ZÁBORŮ PŮDNIHO FUNDU VÝKRES ČÍSLO : 03

Tato projektová dokumentace není její rozšíření, distribuce či využití bez písemného souhlasu zpracovatele.